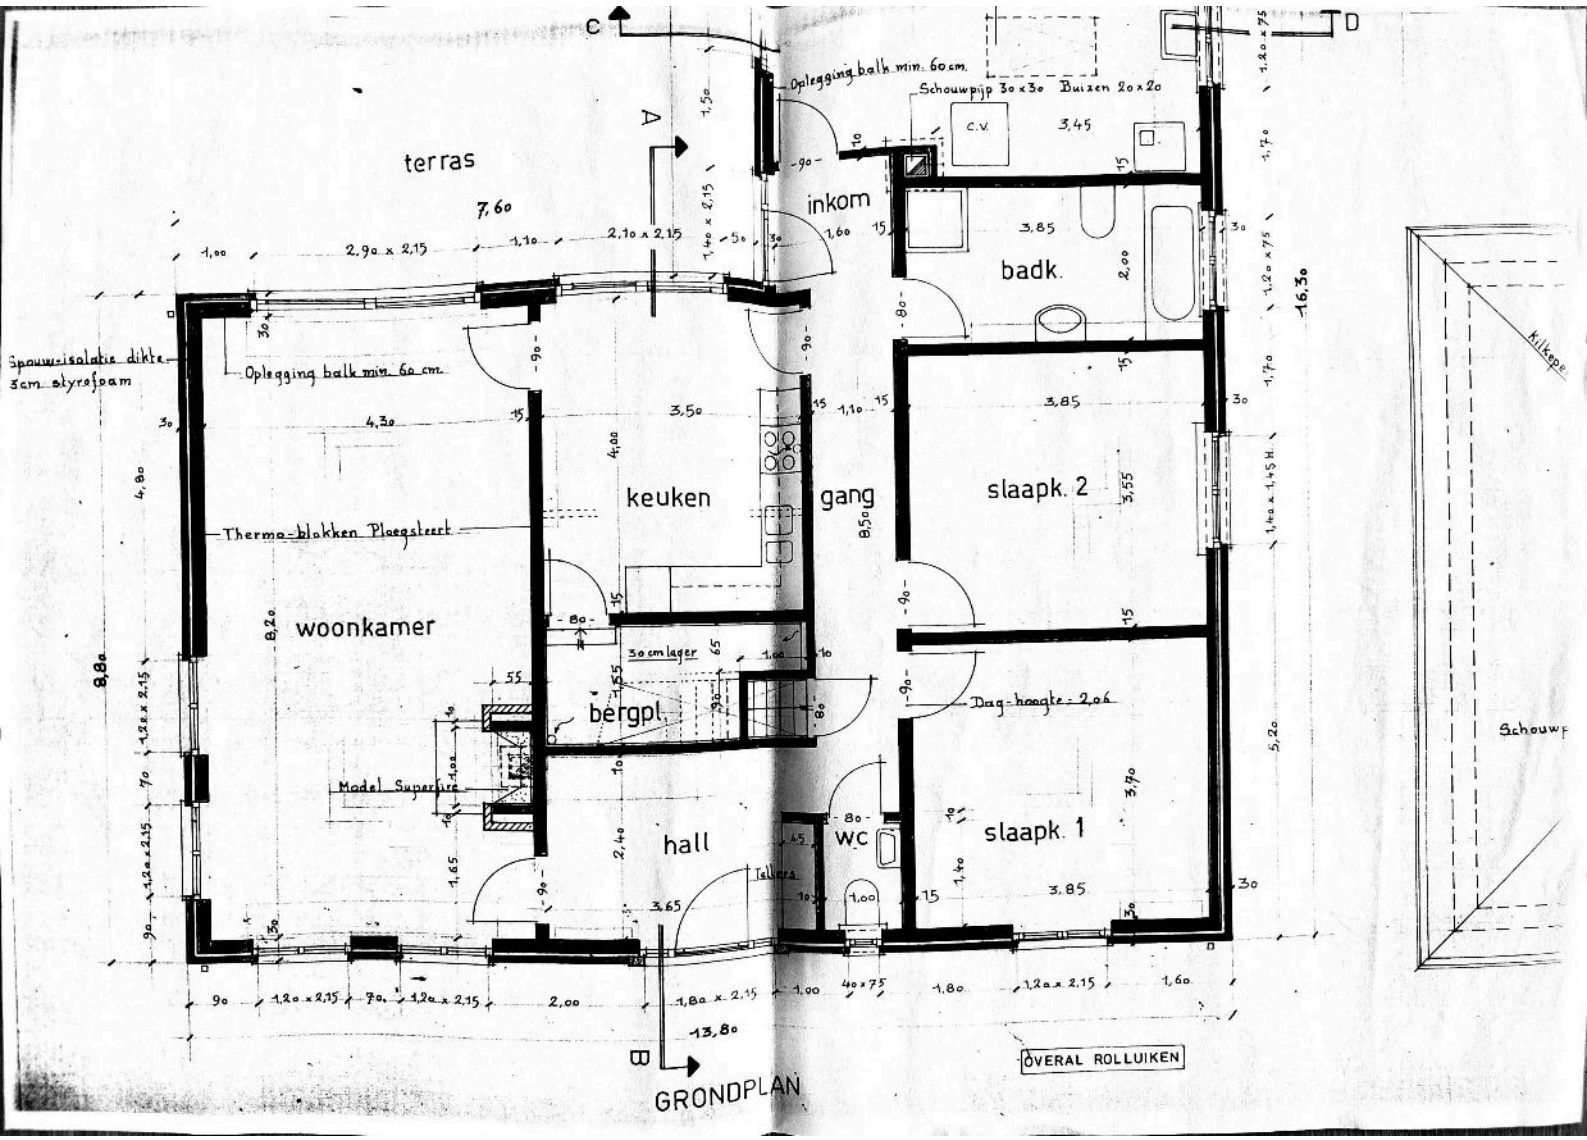
terras
7,60
woonkamer
8,20
keuken
4,00
3,50
gang
8,50
inkom
1,60
badk.
3,85
2,00
C.V.
3,45
slaapk. 2
3,85
3,55
slaapk. 1
3,85
3,90
hall
2,40
bergpl.
3,65
wc
1,40
4,30
4,80
8,80
16,30
13,80
5,20
1,70
1,20 x 75
1,45 H.
1,40 x 1,45 H.
2,90 x 2,15
2,10 x 2,15
1,40 x 2,15
1,20 x 2,15
1,80 x 2,15
1,00
1,10
1,50
2,00
1,65
1,80
1,60
40 x 75
Oplegging balk min. 60 cm.
Schouwpijp 30 x 30 Buizen 20 x 20
Spouwisolatie dikte 3cm styrofoam
Oplegging balk min. 60 cm.
Thermo-blokken Plaegsteert
30 cm lager
Dag-hoogte - 2,06
Model Superlux
Tellers
Kilkeper
Schouwp
ÖVERAL ROLLUIKEN
GRONDPLAN
A
B
C
D

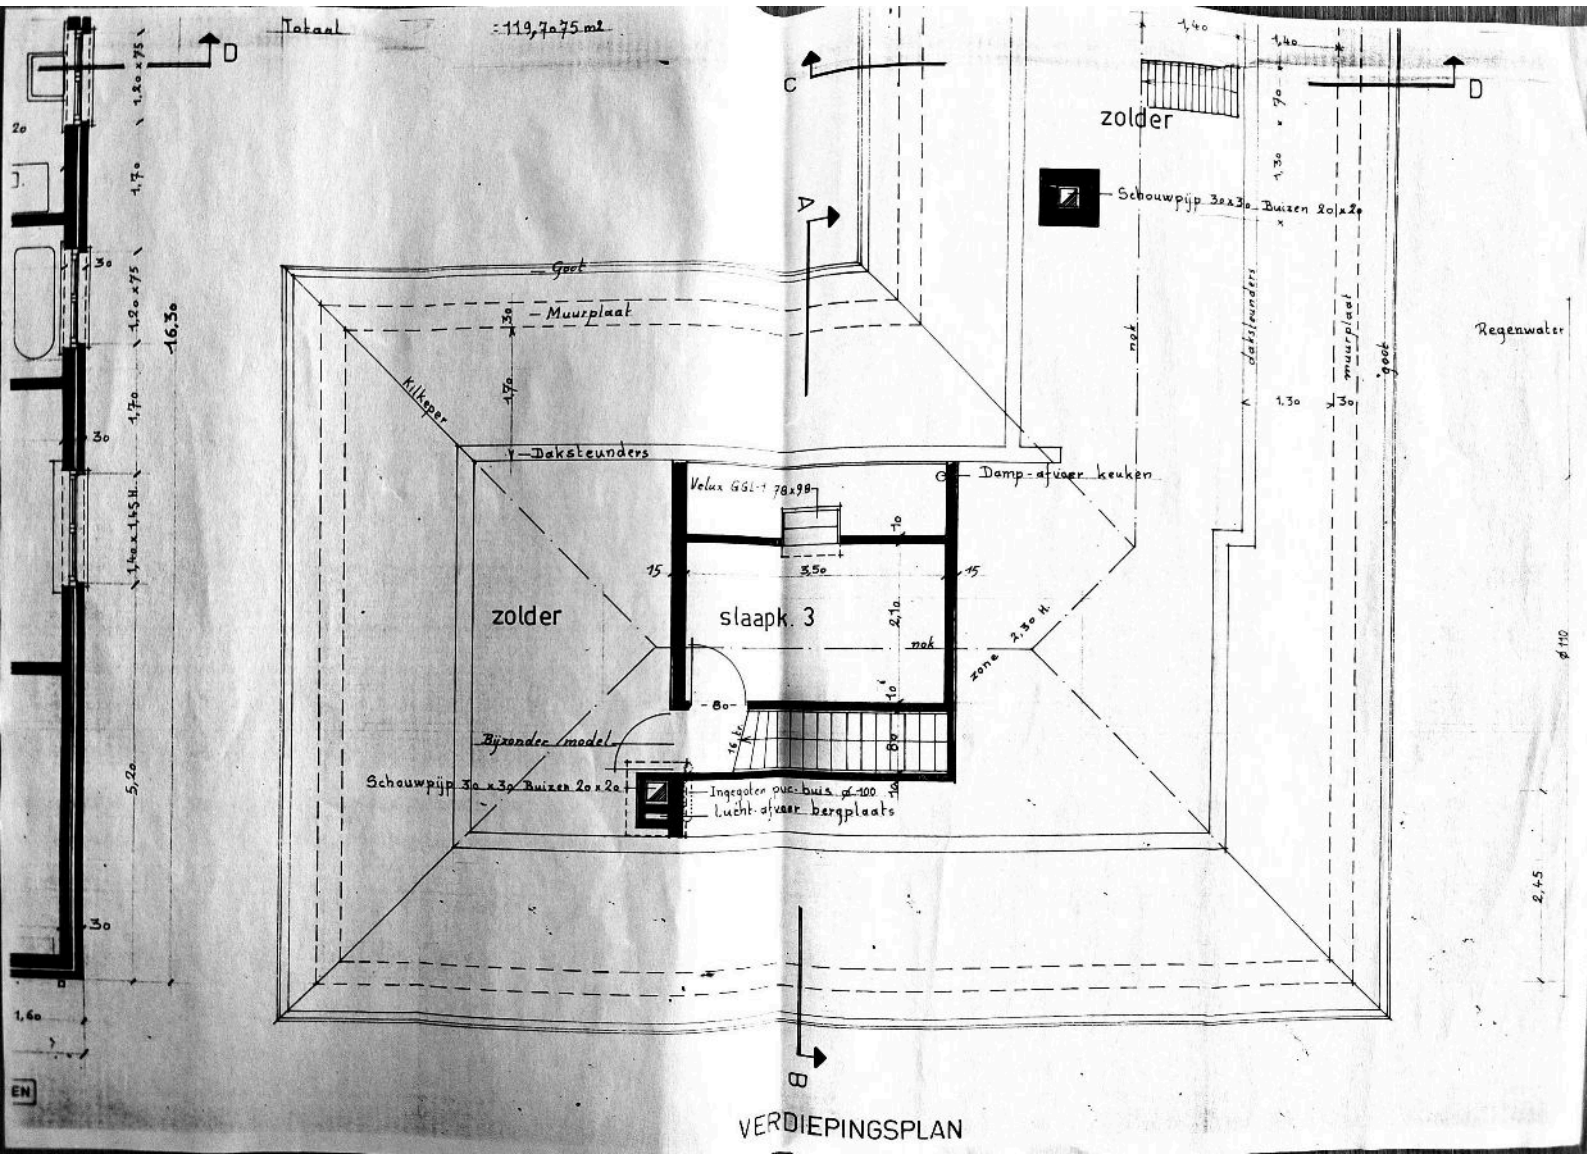
Totaal :119,7a75 m2
zolder
Schouwpijp 3a x 3a Buizen 2a x 2a
Goot
Muurplaat
Kilkeper
Dakspanten
Velux GGL-1 78x98
Damp-afvoer keuken
zolder
slaapk. 3
nok
Bijzonder model
Schouwpijp 3a x 3a Buizen 2a x 2a
Ingegoten pvc-buis ø 100
Lucht-afvoer bergplaats
Regenwater
16,30
5,20
1,60
VERDIEPINGSPLAN